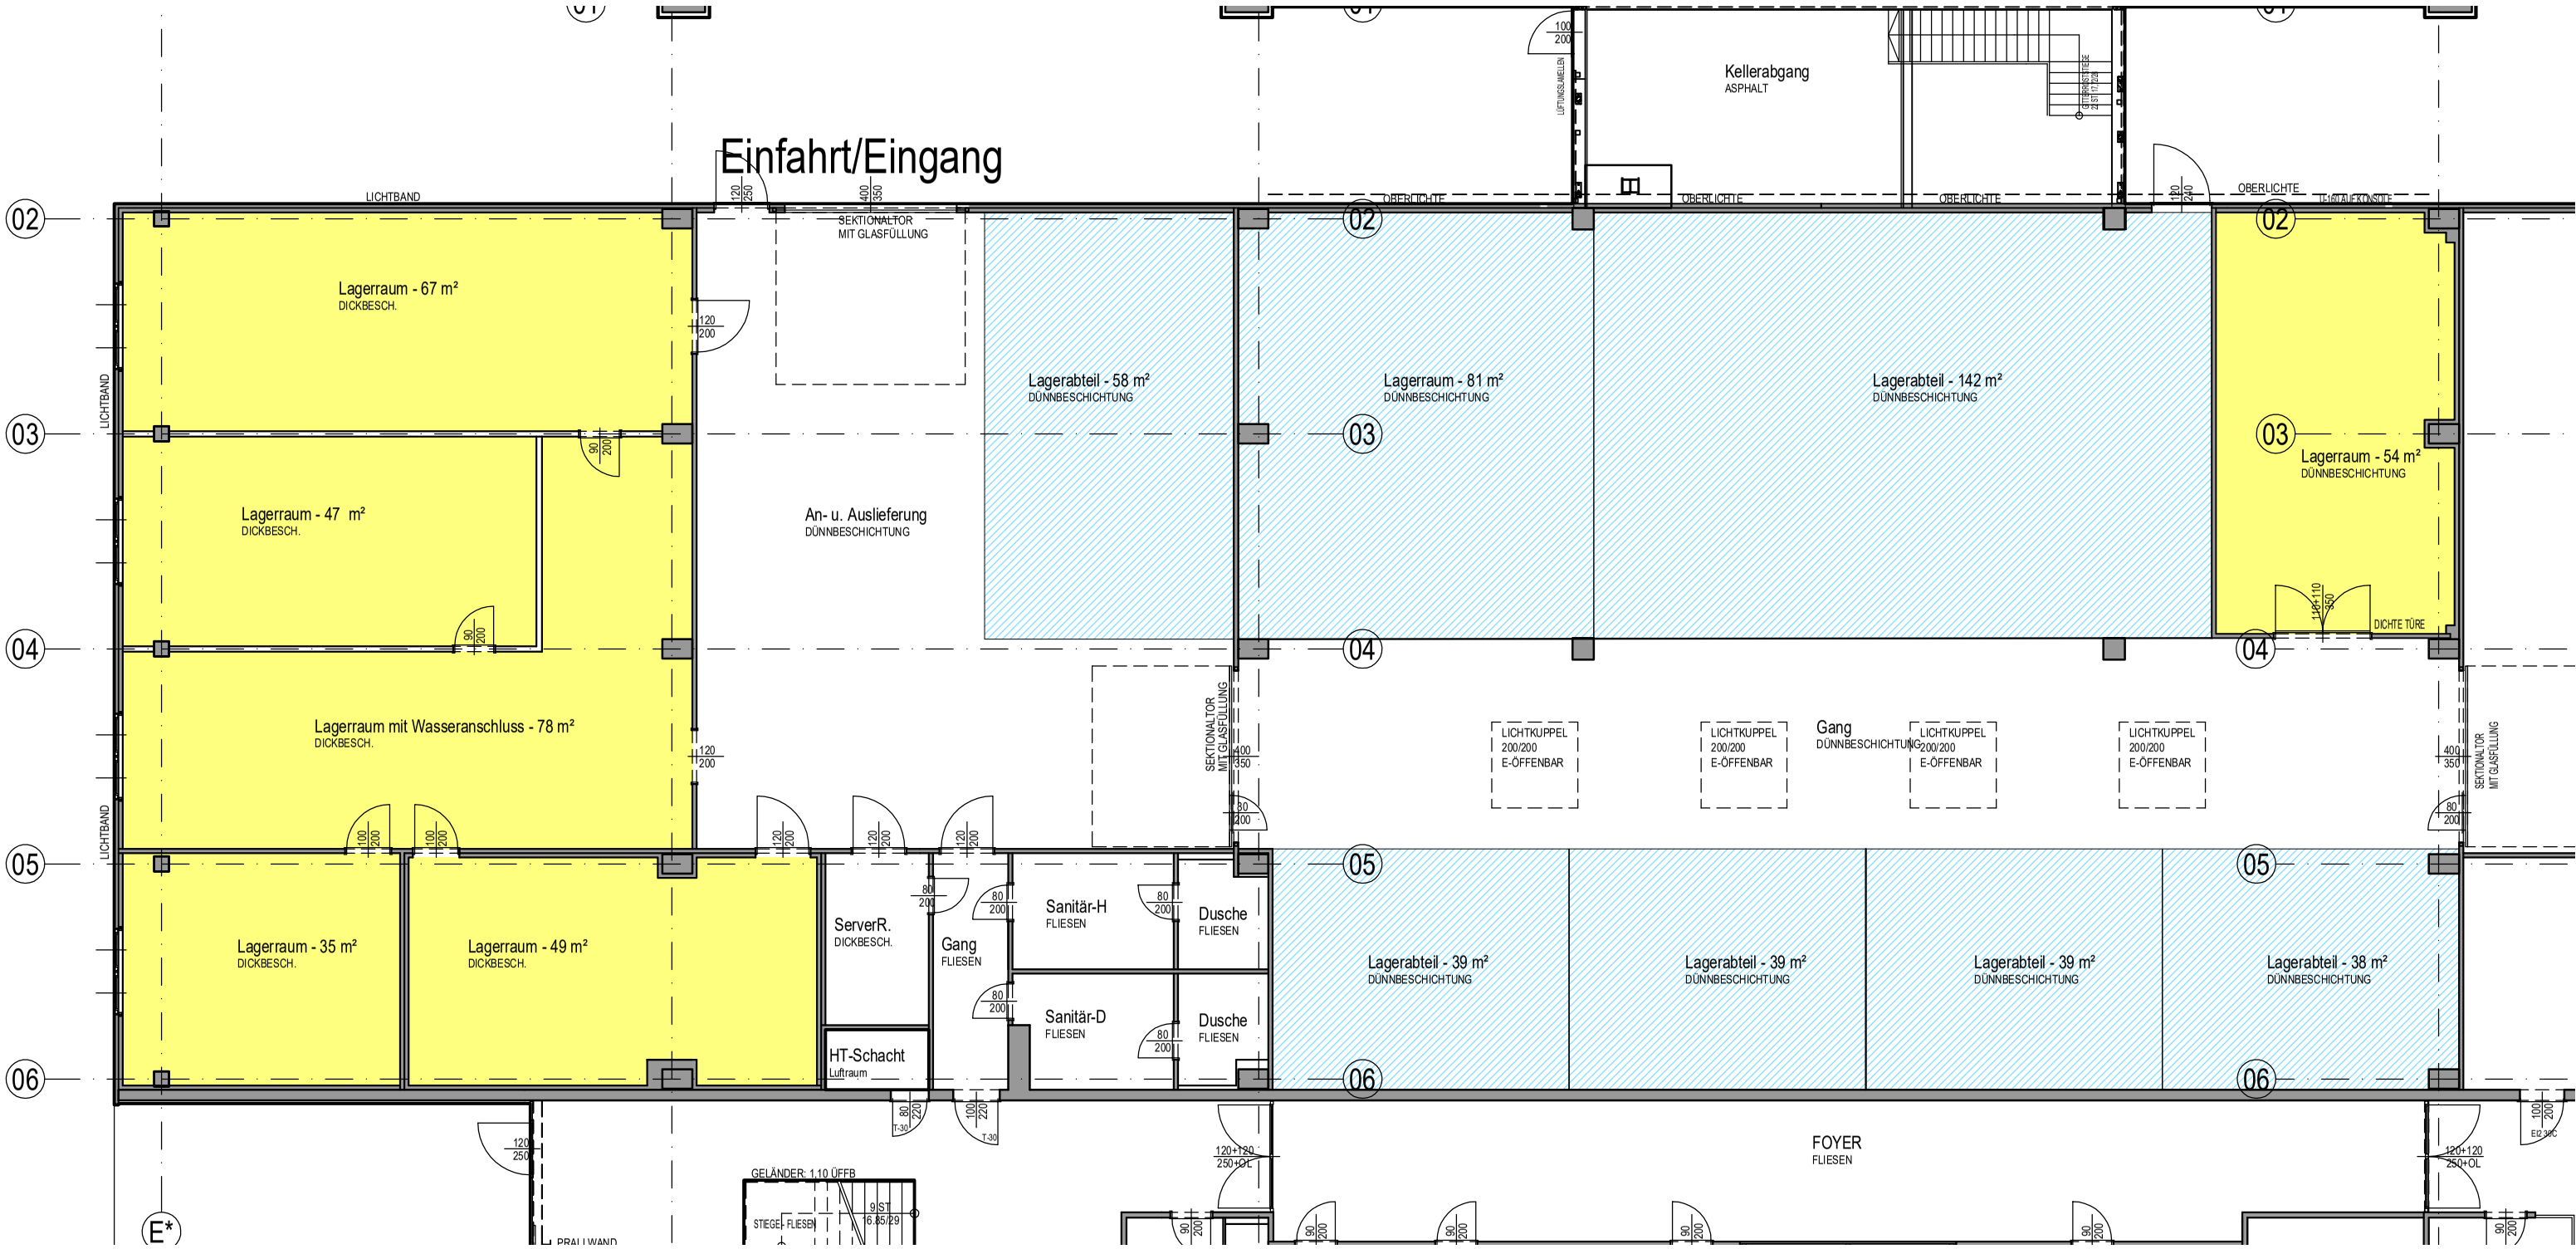

Einfahrt/Eingang
LICHTBAND
SEKTIONALTOR MIT GLASFÜLLUNG
Lagerraum - 67 m²
DICKBESCH.
Lagerraum - 47 m²
DICKBESCH.
Lagerraum mit Wasseranschluss - 78 m²
DICKBESCH.
Lagerraum - 35 m²
DICKBESCH.
Lagerraum - 49 m²
DICKBESCH.
An- u. Auslieferung
DÜNNBESCHICHTUNG
Lagerabteil - 58 m²
DÜNNBESCHICHTUNG
Lagerraum - 81 m²
DÜNNBESCHICHTUNG
Lagerabteil - 142 m²
DÜNNBESCHICHTUNG
Lagerraum - 54 m²
DÜNNBESCHICHTUNG
Kellerabgang
ASPHALT
OBERLICHTE
DICHTE TÜRE
LICHTKUPPEL 200/200 E-ÖFFENBAR
Gang
DÜNNBESCHICHTUNG
ServerR.
DICKBESCH.
Gang
FLIESEN
Sanitär-H
FLIESEN
Sanitär-D
FLIESEN
Dusche
FLIESEN
HT-Schacht
Luftraum
Lagerabteil - 39 m²
DÜNNBESCHICHTUNG
Lagerabteil - 38 m²
DÜNNBESCHICHTUNG
FOYER
FLIESEN
GELÄNDER: 1,10 ÜFFB
STIEGE: FLIESEN
PRALLWAND
E*