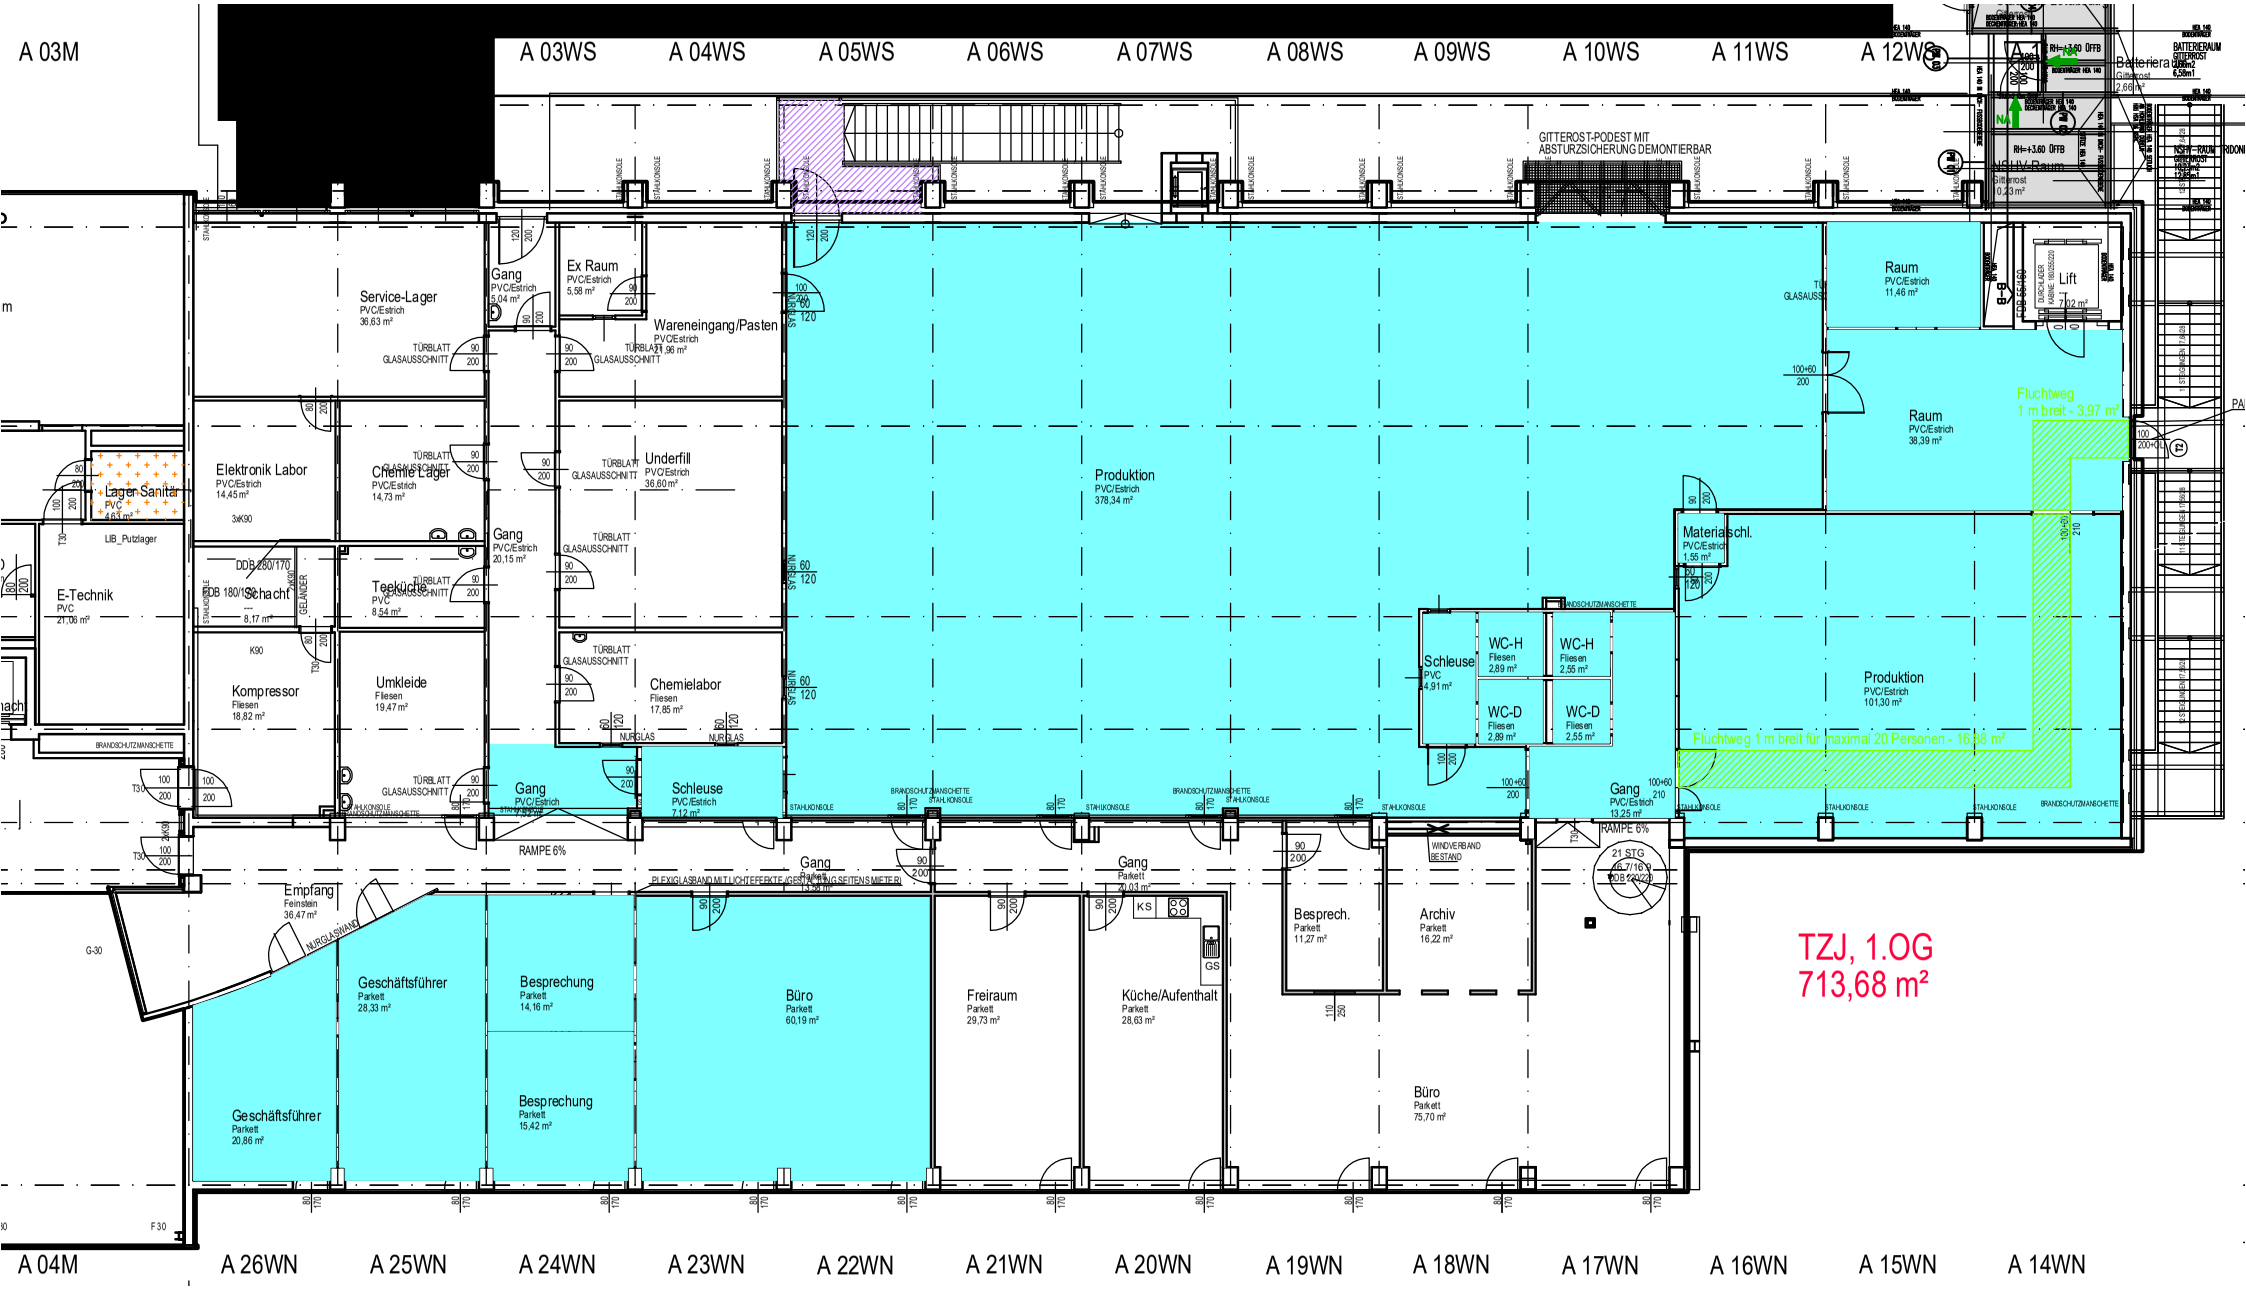

A 03M
A 03WS
A 04WS
A 05WS
A 06WS
A 07WS
A 08WS
A 09WS
A 10WS
A 11WS
A 12WS
A 04M
A 26WN
A 25WN
A 24WN
A 23WN
A 22WN
A 21WN
A 20WN
A 19WN
A 18WN
A 17WN
A 16WN
A 15WN
A 14WN
GITTEROST-PODEST MIT ABSTURZSICHERUNG DEMONTIERBAR
Service-Lager
Gang
Ex Raum
Wareneingang/Pasten
Elektronik Labor
Chemie Lager
Underfill
Lager Sanitär
E-Technik
Schacht
Teeküche
Kompressor
Umkleide
Chemielabor
Schleuse
Produktion
Raum
Lift
Materialschl.
WC-H
WC-D
Fluchtweg 1 m breit - 3,97 m²
Fluchtweg 1 m breit für maximal 20 Personen - 16,88 m²
RAMPE 6%
Empfang
Geschäftsführer
Besprechung
Büro
Freiraum
Küche/Aufenthalt
Besprech.
Archiv
TZJ, 1.OG
713,68 m²